
04001802803950008



ΕΦΗΜΕΡΙΣ ΤΗΣ ΚΥΒΕΡΝΗΣΕΩΣ

ΤΗΣ ΕΛΛΗΝΙΚΗΣ ΔΗΜΟΚΡΑΤΙΑΣ

ΤΕΥΧΟΣ ΤΕΤΑΡΤΟ   Αρ. Φύλλου **180**

28 Μαρτίου 1995

ΠΕΡΙΕΧΟΜΕΝΑ

ΑΝΑΔΑΣΩΣΕΙΣ

ΑΠΟΦΑΣΕΙΣ

Αριθ. 359 (1)

Κήρυξη αναδασωτέας έκτασης εξακοσίων σαράντα (640) τετραγωνικών μέτρων στη θέση Αργυράκη Κοινότητα Αλποχωρίου του Νομού Ηλείας.

Ο ΠΕΡΙΦΕΡΕΙΑΚΟΣ ΔΙΕΥΘΥΝΤΗΣ Ν. ΗΛΕΙΑΣ

Έχοντας υπόψη:

1. Τις διατάξεις του Ν.3200/55 περί διοικητικής αποκέντρωσης όπως τροποποιήθηκε και συμπληρώθηκε μεταγενέστερα με το Ν.Δ. 532/70 και την 24608/1.9.92 απόφαση Νο Ηλείας «περί παροχής εξουσιοδοτήσεως στους πρ/νους των Υπηρ. υπογράφειν εντολή Νομ. αποφάσεις κ.λ.π.» και Ν.2040/94.

2. Τις διατάξεις του άρθρου 117 παρ. 3 του Συντάγματος της χώρας.

3. Τις διατάξεις του Ν.998/79 «περί προστασίας των Δασών κ.λ.π.» και ειδικώτερα τα άρθρα 41 παρ. 1, 38 παρ. 1γ, το Νόμο 2040/92 άρθρου 12 παρ. 3.

4. Τις διαταγές του Υπουργείου Γεωργίας, 160417/1180/6.7.1980, 18247/3049/24.9.1980, γ) 141823/24.2.83 και 85144/1468/9.9.1992.

5. Την 344/23.1.1995 πρόταση του Δασαρχείου Πύργου για κήρυξη της δασεκτάσεως, που αναφέρεται στο θέμα, ως αναδασωτέας διότι η δασική βλάστηση, που την κάλυπτε, καταστράφηκε με εκχέρσωση και κατασκευή ποιμνιοστασίου από τον Επαμ. Συλλαιδόπουλο κάτοικον Αλποχωρίου και επιβάλλεται η εκ νέου δάσωσή της, αποφασίζουμε:

Κηρύσσουμε αναδασωτέα, με σκοπό την επαναδημιουργία, με φυσική αναγέννηση, της δασικής βλάστησης που καταστράφηκε με εκχέρσωση και κατασκευή ποιμνιοστασίου από τον Επαμ. Συλαιδόπουλο κάτοικον Αλποχωρίου, την δημόσια δασική έκταση, εμβαδού εξακοσίων σαράντα (640) τετραγωνικών μέτρων που βρίσκεται στη θέση «Αργυράκη», της Κοινότητας Αλποχωρίου Ν. Ηλείας.

Προσδιορίζεται από τα στοιχεία (ΑΒΓΔΕΖΗΘΑ) και έχει όρια:

Ανατολικά: Με δημόσια δασική έκταση,

Δυτικά: Με δημόσια δασική έκταση,

Βόρεια: Με δημόσια δασική έκταση,

Νότια: Με δημόσια δασική έκταση,

όπως φαίνεται στο συνημμένο διάγραμμα που αποτελεί αναπόσπαστο μέρος της απόφασης αυτής.

Η απόφαση αυτή να δημοσιευθεί στην Εφημερίδα της Κυβερνήσεως.

Πύργος, 23 Φεβρουαρίου 1995

Ο Περιφερειακός Διευθυντής
ΓΕΩΡ. ΗΛΙΑΚΟΠΟΥΛΟΣ

ΑΠΟΣΠΑΣΜΑ ΧΑΡΤΟΥ

Ανήκει στην υπ' αριθ. 359/1995 απόφαση Ν.Α. Ηλείας

Περιοχής Κοινότητας Αλποχωρίου στο οποίο φαίνεται η έκταση που καταλήφθηκε, εκχερσώθηκε στη θέση: «Αργυράτικη» εμβαδού 0,640 στρεμμάτων

Κλίμακα: 1:20.000

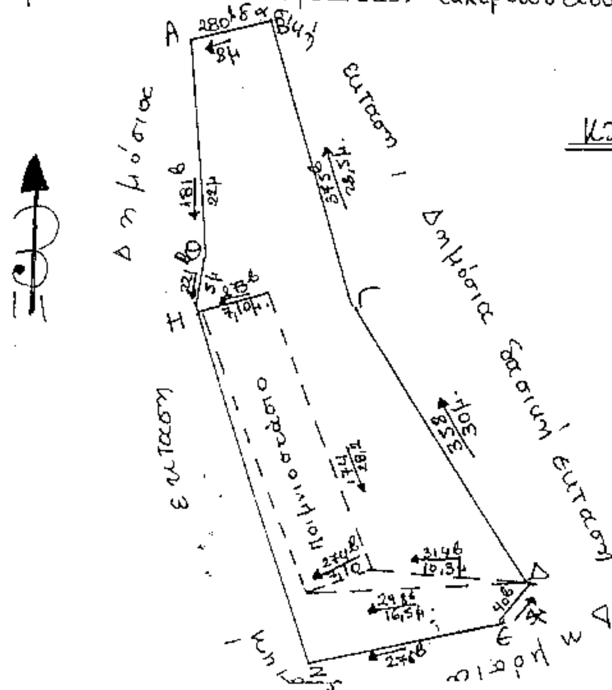


● Θέση καταληφθείσας, εκχερσωθείσας έκτασης

ΤΟΠΟΓΡΑΦΙΚΟ ΔΙΑΓΡΑΜΜΑ

της παραπάνω καταληφθείσας, εκχερσωθείσας έκτασης εμβαδού 0,640

Κλίμακα: 1:500



Πύργος 20-1-1995
Η Συντάκτρια

Αικατ. Γουρέλη
Δασολόγος



Πύργος 23-2-1995
Ο Περιφερειακός Δ/ντής

Γεωρ. Ηλιακόπουλος

ΠΟΛΕΟΔΟΜΙΑ

ΑΠΟΦΑΣΕΙΣ

Αριθ. 579/1995 (2)

Αναγνώριση οδού Καραντάση στο Λεβίδι (ΟΤ 94) Ν. Αρκαδίας, ότι υπάρχει πριν από το 1923 και χαρακτηρισμός αυτής ως διατηρητέας.

Ο ΠΕΡΙΦΕΡΕΙΑΚΟΣ ΔΙΕΥΘΥΝΤΗΣ Ν. ΑΡΚΑΔΙΑΣ

Σύμφωνα με:

1. Τις διατάξεις:

α) Του από 17.7.1923 Ν.Δ. «περί σχεδίων πόλεων, κωμών και συνοικισμών του Κράτους και ανεγέρσεως αυτών».

β) Του Β.Δ. 712/70, όπως τροποποιήθηκε με τα 677/71 και 198/1972 Β.Δ.

γ) Του Ν.3200/55 «περί διοικητικής αποκεντρώσεως», όπως έχει συμπληρωθεί και τροποποιηθεί μεταγενέστερα.

δ) Την ομόφωνη γνωμοδότηση του Συμβουλίου ΠΕ.-ΧΩ.ΔΕ. της Νομαρχίας μας.

Πρακτικό Νο 4/7.2.95 (θέμα εκτός ημερησίας).

2. Την από 18.1.1995 αίτηση του Παναγιώτη Ζιάζιαρη.

3. Τους ακόλουθους τίτλους ιδιοκτησίας: α) 7702/26.8.1992, β) 683/15.11.1928, γ) 11473/18.6.57 από τους οποίους προκύπτει ότι η οδός Καραντάση στο Ο.Τ. 94 σχεδίου πόλεως Λεβιδίου υπάρχει πριν από το 1923.

4. Το τοπογραφικό σχεδιάγραμμα του τοπογράφου μηχανικού Σκληβανίτη Θεοχάρη.

5. Το από 10.3.55 ρυμοτομικό σχέδιο πόλεως Λεβιδίου Αρκαδίας στο οποίο φαίνεται η εν λόγω οδός, αποφασίζουμε:

Αναγνωρίζουμε ότι η οδός Καραντάση που διασχίζει το Ο.Τ. 94 και έτσι δημιουργούνται τα Ο.Τ. 94-94-Α, στο Λεβίδι, υπάρχει νομίμως πριν από το έτος 1923 και τη χαρακτηρίζουμε ως διατηρητέα.

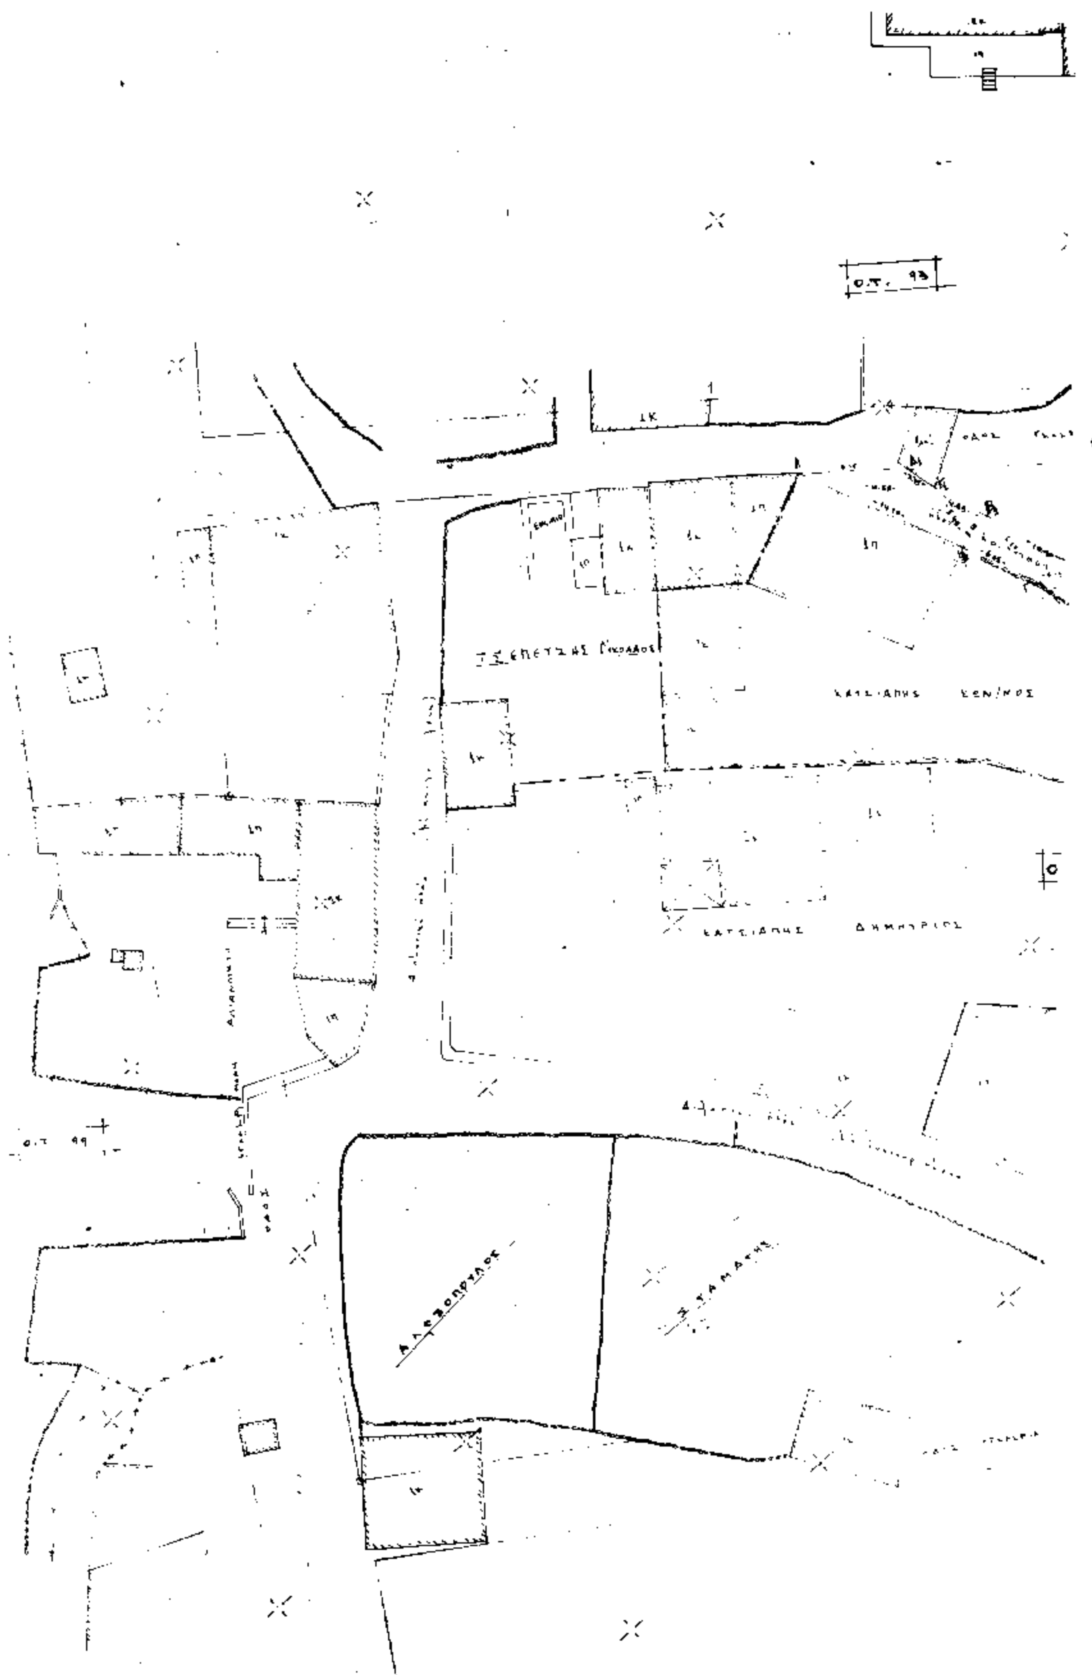
Η οδός (πάροδος) αυτή φαίνεται στο τοπογραφικό σχεδιάγραμμα του τοπογράφου μηχανικού Σκληβανίτη Θεοχάρη.

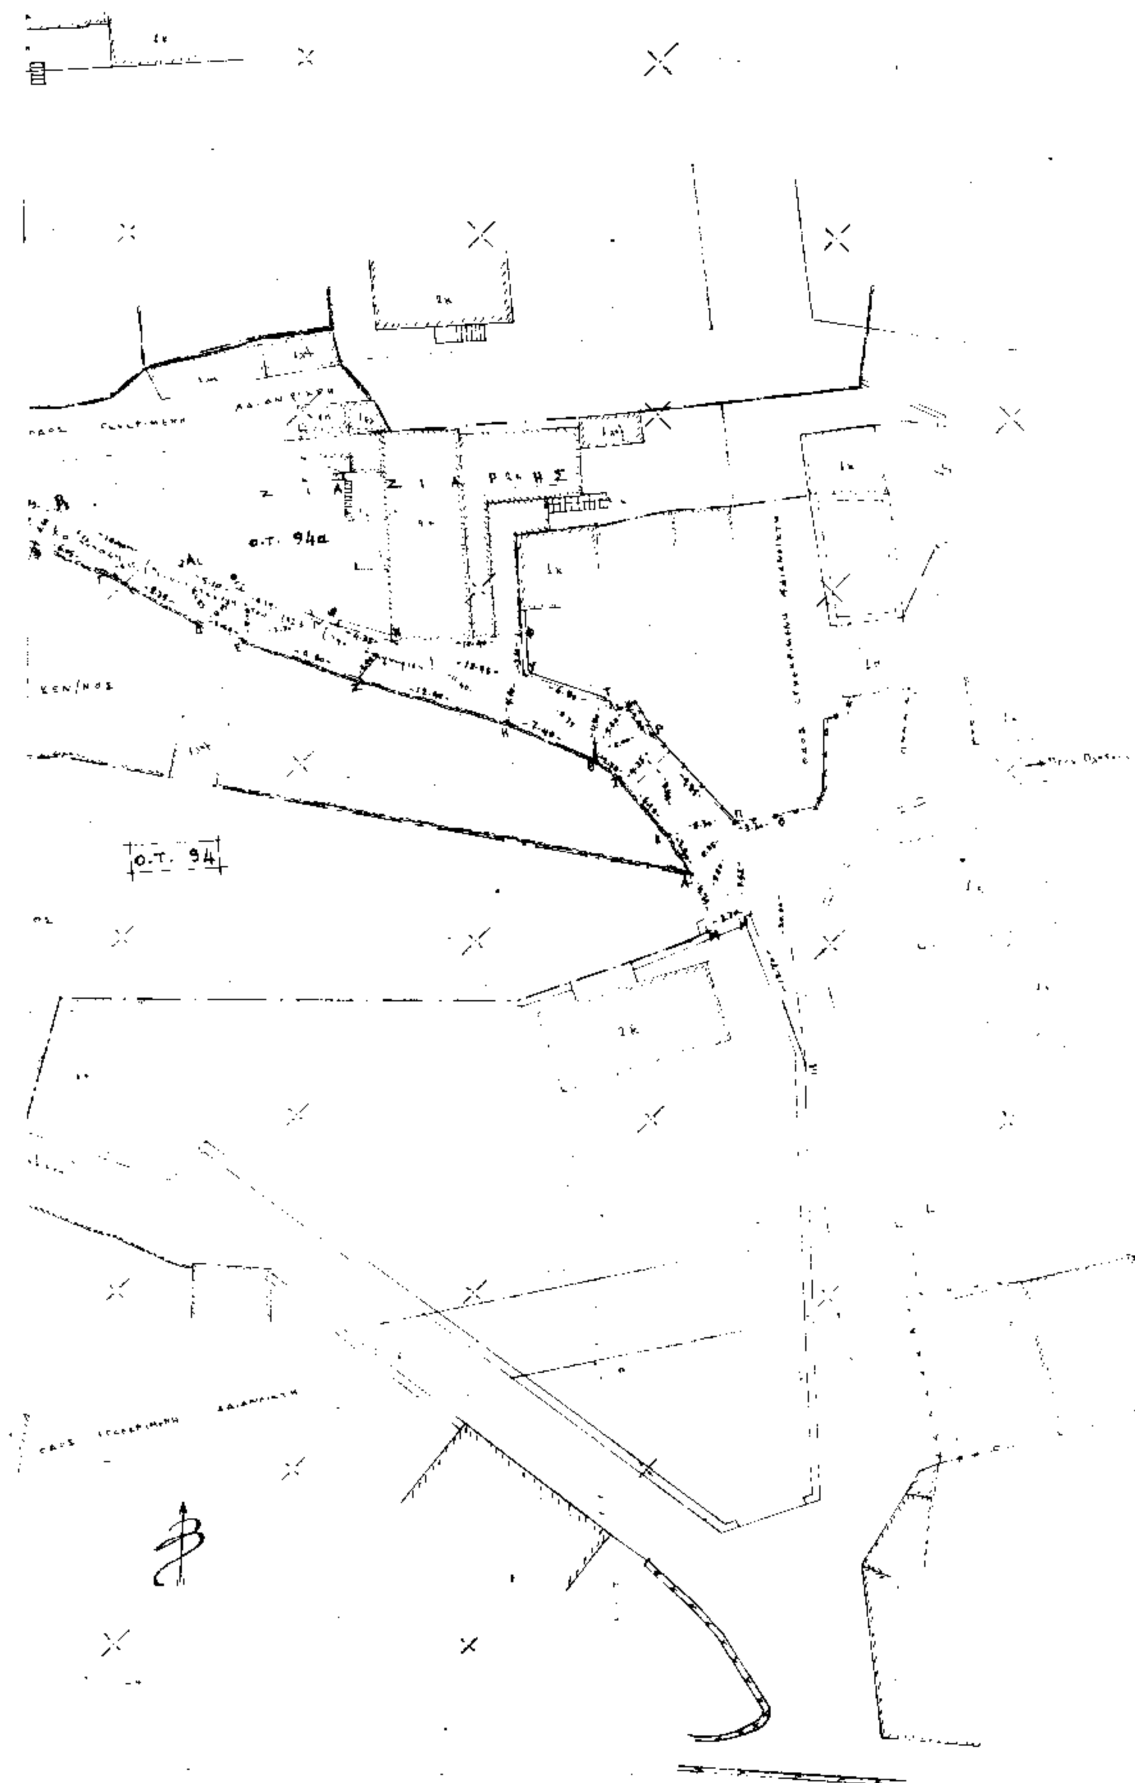
Από τις διατάξεις αυτής της απόφασης, δεν προκαλείται δαπάνη σε βάρος του προϋπολογισμού του Δήμου Λεβιδίου.

Η απόφαση αυτή που ισχύει από της ημερομηνίας υπογραφής της να δημοσιευθεί στην Εφημερίδα της Κυβερνήσεως.

Τρίπολη, 9 Μαρτίου 1995

Ο Περιφερειακός Διευθυντής
ΣΠΥΡΟΣ ΚΩΤΣΙΑΣ


Ο.Τ. 93
ΚΑΤΣΙΑΔΗΣ ΔΗΜΗΤΡΙΟΣ
ΑΛΕΞΟΠΟΥΛΟΣ
ΣΤΑΜΑΤΗΣ


ο.τ. 94α
Ο.Τ. 94

Ο.Τ. 95

Ο.Τ. 94α

Ο.Τ. 96

ΤΕΧΝΙΚΟ ΓΡΑΦΕΙΟ

ΜΕΛΕΤΗ

ΕΠΙΒΛΕΨΗ

ΚΑΤΑΣΚΕΥΗ

ΚΛΙΜΑΚΑ 1:200

ΧΡΟΝΟΣ ΜΕΛΕΤΗΣ ΙΑΝΟΥΑΡΙΟΣ 95

ΘΕΟΧΑΡΗΣ Κ. ΣΚΑΛΒΑΝΙΤΗΣ

Αριθ. 1205 (3)

Τροποποίηση του ρυμοτομικού σχεδίου περιοχής Πεντέλης Κοιν. Σταυρακίου Ν. Ιωαννίνων στα Ο.Τ. 449, 449Β και 449Α.

Ο ΝΟΜΑΡΧΗΣ ΙΩΑΝΝΙΝΩΝ

Έχοντας υπόψη:

1. Τις διατάξεις του Ν.Δ/τος της 17.7.1923 (ΦΕΚ 228 Α'/16.8.1923) «περί σχεδίων πόλεων και κωμών του Κράτους» και συγκεκριμένα του άρθρου 3 αυτού.

2. Τις διατάξεις του Ν.3200/55 (ΦΕΚ 97/23.4.55) «περί διοικητικής αποκεντρώσεως» όπως τροποποιήθηκαν και συμπληρώθηκαν με το Ν.Δ/γμα 532/70.

3. Τις διατάξεις του Ν.2026/92 και το Π.Δ.28.1.93 (ΦΕΚ 9Α/5.2.93) για έγκριση τροποποιήσεων και καθορισμού όρων και περιορισμών δόμησης από τους Νομάρχες.

4. Το ρυμοτομικό σχέδιο της περιοχής Πεντέλης Σταυρακίου που εγκρίθηκε με το Π.Δ. 17.2.86 (ΦΕΚ 82/Δ/18.2.86).

5. Τις υπ' αριθ. 133/93, 159/93 αποφάσεις του Κοινοτικού Συμβουλίου Σταυρακίου.

6. Τη γνώμη του Σ.ΧΟΠ του Νομού Ιωαννίνων όπως διατυπώθηκε στην υπ' αριθ. 5/15.2.1995 πράξη του, αποφασίζουμε:

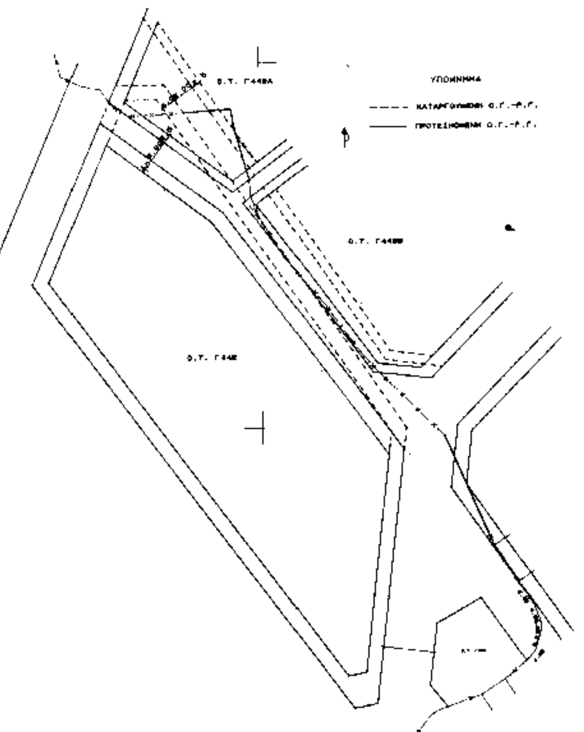
Εγκρίνεται η τροποποίηση του εγκεκριμένου ρυμοτομικού σχεδίου περιοχής Πεντέλης Κοινότητας Σταυρακίου Ιωαννίνων στα Ο.Τ. 449, 449Α και 449Β και συγκεκριμένα μετατοπίζεται ο δρόμος προς το Ο.Τ. 449, όπως φαίνεται στο απόσπασμα σχεδίου που συνοδεύει την παρούσα απόφαση.

Από τις διατάξεις αυτής της απόφασης δεν προκύπτει δαπάνη σε βάρος του προϋπολογισμού της Κοινότητας.

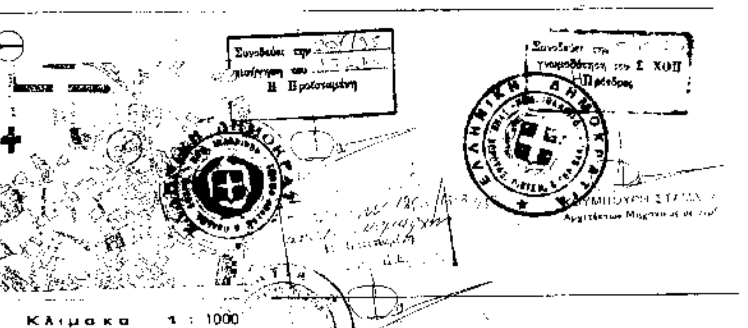
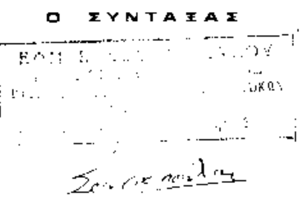
Η παρούσα να δημοσιευθεί στην Εφημερίδα της Κυβερνήσεως.

Ιωάννινα, 22 Μαρτίου 1995

Ο Νομάρχης
ΑΧΙΛΛΕΑΣ ΚΟΛΙΟΥΣΗΣ



ΑΔΡΙΜΗΣ ΠΑΝΤΑΖΗΣ τοπογράφοι μηχανικοί
ΚΑΛΟΓΗΡΟΥ ΔΗΜΗΤΡ.
ΣΟΥΣΙΟΠΟΥΛΟΥ ΕΦΗ πολιτικός υπομηχανικός


Κλίμακα 1 : 1000

ΤΟΠΟΓΡΑΦΙΚΟ ΔΙΑΓΡΑΜΜΑ

ΤΡΟΠΟΠΟΙΗΣΗΣ ΣΧΕΔΙΟΥ ΠΟΛΗΣ

Ο.Τ. Γ442Α - Γ449Α - Γ449Β

ΙΔΙΟΚΤΗΤΗΣ :

ΘΕΣΗ : ΔΡΟΣΙΑ - ΠΕΝΤΕΛΗ

ΓΙΑΝΝΙΝΑ 9 - 1 - 1995

Ο ΣΥΝΤΑΞΑΣ